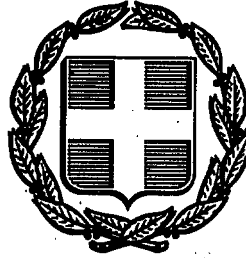


ΕΦΗΜΕΡΙΣ ΤΗΣ ΚΥΒΕΡΝΗΣΕΩΣ
ΤΗΣ ΕΛΛΗΝΙΚΗΣ ΔΗΜΟΚΡΑΤΙΑΣ

ΑΘΗΝΑ 1 ΝΟΕΜΒΡΙΟΥ 1991	ΤΕΥΧΟΣ ΤΕΤΑΡΤΟ	ΑΡΙΘΜΟΣ ΦΥΛΛΟΥ 767

ΠΕΡΙΕΧΟΜΕΝΑ

ΑΝΑΔΑΣΩΣΕΙΣ

ΑΠΟΦΑΣΕΙΣ

ΑΠΑΛΛΟΤΡΙΩΣΕΙΣ

ΑΝΑΚΟΙΝΩΣΕΙΣ

ΠΟΛΕΟΔΟΜΙΑ

ΑΠΟΦΑΣΕΙΣ

ΑΝΑΔΑΣΩΣΕΙΣ

ΑΠΟΦΑΣΕΙΣ

Αριθ. 2824 (1)

Κήρυξη αναδασωτέας έκτασης 100 στρεμ. στη θέση «Βροδός - Ηρώον Αγ. Λαύρας» της Κοινότητας Σχεπαστού Ν. Αχαΐας.

Ο ΝΟΜΑΡΧΗΣ ΑΧΑΪΑΣ

Έχοντας υπόψη:

1) Τις διατάξεις του Ν. 3200/55 περί διοικητικής αποκέντρωση, όπως τροποποιήθηκε και συμπληρώθηκε μεταγενέστερα με το Ν.Δ. 532/70.

2) Τις διατάξεις του άρθρου 117 παρ. 3 του Συντάγματος της Χώρας.

3) Τις διατάξεις του Ν. 998/1979 «περί προστασίας των δασών κλπ.» και ειδικότερα:

α) του άρθρου 34 παρ. 4, β) του άρθρου 38 παρ. 1, γ) του άρθρου 41 παρ. 1.

4) Τις διαταγές του Υπουργείου Γεωργίας:

α) 160417/1180/8.7.80, β) 182447/3049/24.9.80, γ) 154659/24.5.82.

5) Την αριθ. Ζα/160/1984 απόφαση του Νομάρχη Αχαΐας «περί εξουσιοδοτήσεως των Προϊσταμένων των Υπηρεσιών της Ν. Αχαΐας να υπογράφουν με εντολή του».

6) Το γεγονός ότι στην ιδιωτική δασική θέση «Βροδός - Ηρώον Αγ. Λαύρας» περιφερείας της Κοινότητας Σχεπαστού εξεράγη πυρκαγιά που αποτέφρωσε 100 στρεμ. δάσους θαμνώδους και δενδρώδους πρίνου, αποφασίζουμε:

Κηρύσσουμε αναδασωτέα, με σκοπό την επανίδρυση με φυσική αναγέννηση της δασικής βλαστήσεως που καταστράφηκε συνεπεία πυρκαγιάς, την ιδιωτική δασική έκταση, εμβαδού εκατό (100) στρεμμάτων, που βρίσκεται στη θέση «Βροδός - Ηρώον Αγ. Λαύρας» της Κοινότητας Σχεπαστού, και προσδιορίζεται από τα στοιχεία Α-Β-Γ-Δ-Ε-Ζ-Α και έχει όρια:

Ανατολικά: Με ιδιωτ. δάσος Μον. Αγίας Λαύρας

Δυτικά: Ομοίως ως άνω

Βόρεια: Με δημόσιο ασφαλτοστρωμένο δρόμο

Νότια: Ομοίως ως άνω


όπως φαίνεται στο συνημμένο σχεδιάγραμμα που αποτελεί αναπόσπαστο μέρος της παρούσας.

Η απόφαση αυτή να δημοσιευθεί στην Εφημερίδα της Κυβερνήσεως.

Καλάβρυτα, 14 Οκτωβρίου 1991

Με εντολή Νομάρχη

Ο Δασάρχης κ.α.α.
ΤΗΛΕΜΑΧΟΣ ΠΙΝΙΑΡΑΣ

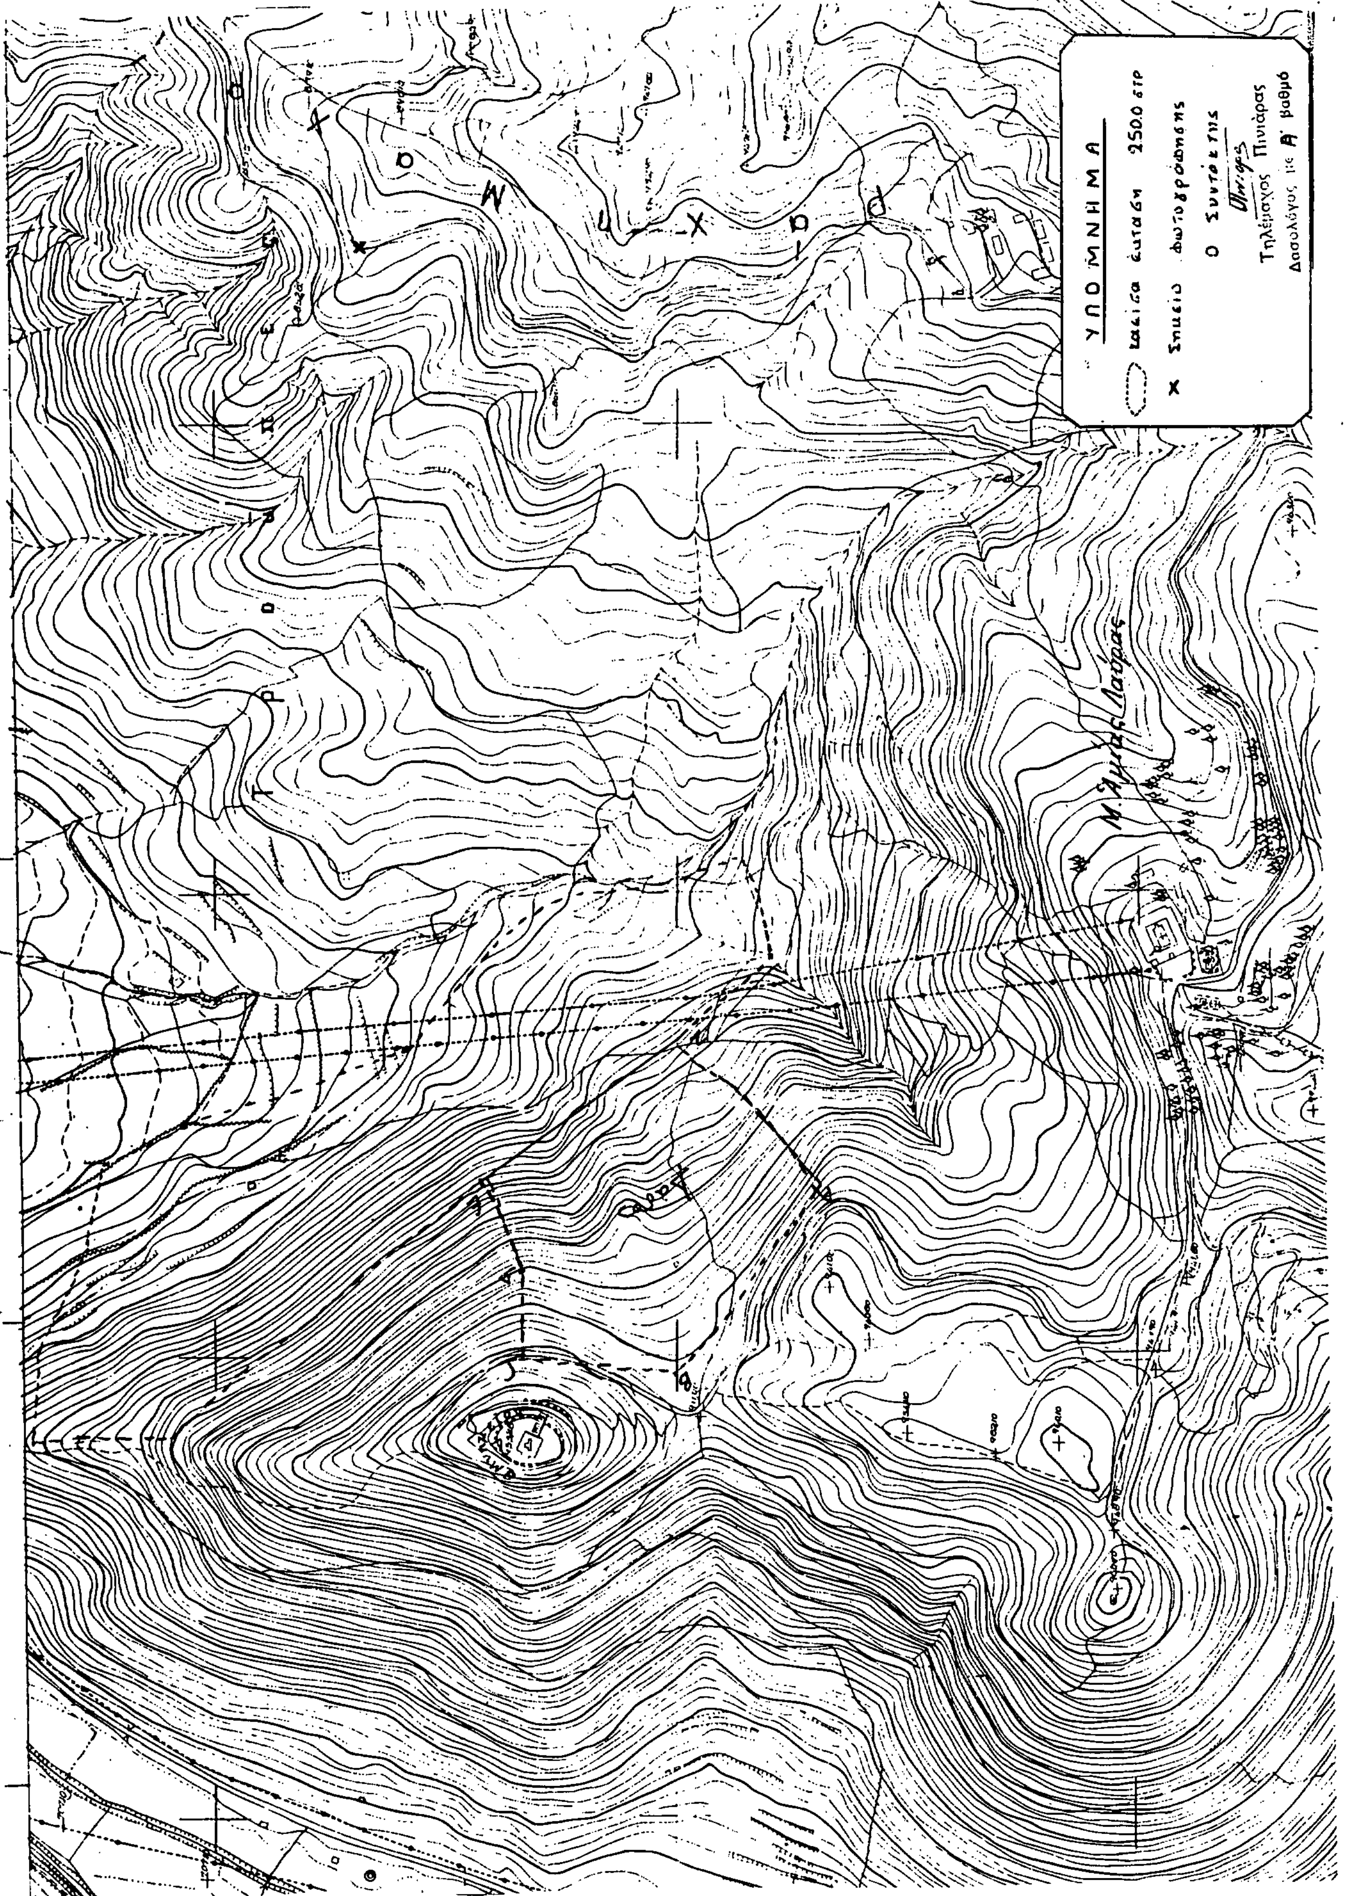
ΥΠΟΜΝΗΜΑ
Έκταση 2500.0 στρ
Σημείο φωτογράφησης
Ο Συντάκτης
Τηλέμαχος Πινιάρας
Δασολόγος με Α' βαθμό

Αριθ. 4851 (2)

Κήρυξη ως αναδασωτέας εκτάσεως 1,00 στρεμμάτων στη θέση Ασπαλαχτιά της Κοινότητας Παρ. Πλατάνου του Νομού Αχαΐας.

Ο ΝΟΜΑΡΧΗΣ ΑΧΑΪΑΣ

Έχοντας υπόψη:

1) Το άρθρο 117 παρ. 3 του Συντ/τος της Χώρας.

2) Τις διατάξεις του Ν. 3200/55 περί διοικητικής αποκέντρωσης, όπως τροποποιήθηκε καί συμπληρώθηκε μεταγενέστερα με το Ν.Δ. 532/70.

3) Τις διατάξεις του Ν. 998/79 «περί προστασίας των δασών και των δασικών εν γένει εκτάσεων της Χώρας» και συγκεκριμένα:

α) Του άρθρου 41 παρ. 1

β) Του άρθρου 38 παρ. 1

4) Τις διαταγές του Υπουργείου Γεωργίας:

α) 160417/1180/8.7.80, β) 182447/3049/24.9.80.

Τη με αριθ. 14058/30.6.78 απόφαση του Νομάρχη Αχαΐας, περί εξουσιοδοτήσεως των Προϊσταμένων των Υπηρεσιών να υπογράφουν με εντολή Νομάρχη.

5) Την αριθ. Ζα/160/26.1.84 απόφαση Νομάρχη σχετική με ανάθεση μέρους αρμοδιοτήτων στους Προϊσταμένους των Δασικών Υπηρεσιών.

6) Την από 23.7.1991 πρόταση του Τεχν. Δασ/νίας Νικ. Στεφανίδη Υπηρεσίας μας περί κηρύξεως αναδασωτέας, της αναφερομένης στο θέμα εκτάσεως, αποφασίζουμε:

Κηρύσσουμε αναδασωτέα, με σκοπό την επανίδρυση, με φυσική αναγέννηση της καταστραφείσης δασικής βλαστήσεως, συνεπεία πυρκαγιάς τη δημοσία δασική έκταση 1,00 στρεμ. που βρίσκεται στη θέση Ασπαλαχτιά της Κοινότητας Παρ. Πλατάνου και προσδιορίζεται από τα στοιχεία όπως φαίνονται στο συνημμένο διάγραμμα, το οποίο αποτελεί αναπόσπαστο μέρος της αποφάσεως αυτής και έχει όρια:

Ανατολικά: Με δημόσια δασική έκταση

Δυτικά: » » » »


Βόρεια: Με Εθνική οδό Πατρών - Αθηνών

Νότια: Με αγροτικό δρόμο και πέρα αυτού με δημόσιο Πευκοδάσος.

Η απόφαση αυτή να δημοσιευθεί στην Εφημερίδα της Κυβερνήσεως.

Αίγιο, 10 Οκτωβρίου 1991

Με εντολή Νομάρχη
Ο Δασάρχης
ΠΑΝΑΓΙΩΤΗΣ ΓΥΦΤΟΠΟΥΛΟΣ

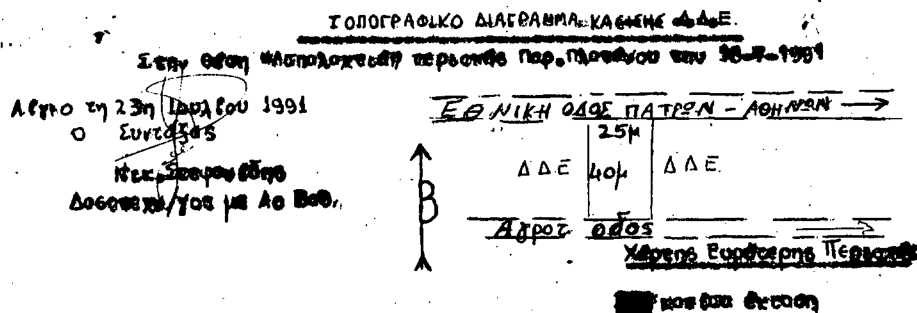



Αριθ. 2317 (3)

Κήρυξη αναδασωτέας έκτασης 0,072 στρεμμάτων στη θέση Τράπεζα της Κοινότητας Μετοχίου Ν. Ευβοίας.

Ο ΝΟΜΑΡΧΗΣ ΕΥΒΟΙΑΣ

Έχοντας υπόψη:

1. Τις διατάξεις του Ν. 3200/55 περί διοικητικής αποκέντρωσης όπως τροποποιήθηκε και συμπληρώθηκε μεταγενέστερα με το Ν.Δ. 532/70 και την 550/16.1.1986 απόφαση του Νομάρχη Εύβοιας «Περί αναθέσεως αρμοδιοτήτων υπογραφής υπηρεσιακών εγγράφων».

2. Τις διατάξεις του άρθρου 117 παρ. 3 του Συντάγματος της Χώρας.

3. Τις διατάξεις του Ν. 998/79 «περί προστασίας των Δασών και των δασικών εν γένει εκτάσεων της χώρας» και ειδικότερα:

α) του άρθρου 41 παρ. 1.

β) του άρθρου 38 παρ. 1.

4. Τις διαταγές του Υπουργείου Γεωργίας:

α) 160417/1180/8.7.80.

β) 182447/3049/24.9.80.

5. Την Ζ/3513/10.10.91 αναφορά του Δασαρχείου Χαλκίδας περί κηρύξεως αναδασωτέας έκτασης 0,072 στρεμμάτων στη θέση Τράπεζα του δημοσίου δάσους της Κοινότητος Μετοχίου που εχερσώθηκε παράνομα από τον Δημήτριο Σωτ. Λαδερό κάτοικο Μετοχίου τον Ιούλιο 1991 για κατασκευή προχείρου οικήματος, αποφασίζουμε:

Κηρύσσουμε αναδασωτέα με σκοπό την διατήρηση του χαρακτήρα της δασικής έκτασης και την προστασία και ανάπτυξη της δασικής βλάστησης με τεχνιτή αναγέννηση (βάσει προγράμματος του Δασαρχείου Χαλκίδας, την έκταση των εβδομήντα δύο χιλιοστών του στρέμματος που βρίσκεται στη θέση Τράπεζα της Κοινότητας Μετοχίου Ν. Ευβοίας, προσδιορίζεται από τα στοιχεία Α Β Γ Δ Α και έχει όρια:

Ανατολικά: Δημόσια δασική έκταση.

Δυτικά: Ομοίως.

Βόρεια: Ομοίως.


Νότια: Ομοίως.


όπως φαίνεται στο συνημμένο διάγραμμα που αποτελεί αναπόσπαστο μέρος της απόφασης αυτής.

Η απόφαση αυτή να δημοσιευθεί στην Εφημερίδα της Κυβερνήσεως.

Χαλκίδα, 14 Οκτωβρίου 1991

Με εντολή Νομάρχη
Ο Δ/ντής Δασών
ΖΗΣΗΣ ΣΤΑΜΑΤΟΥΚΟΣ

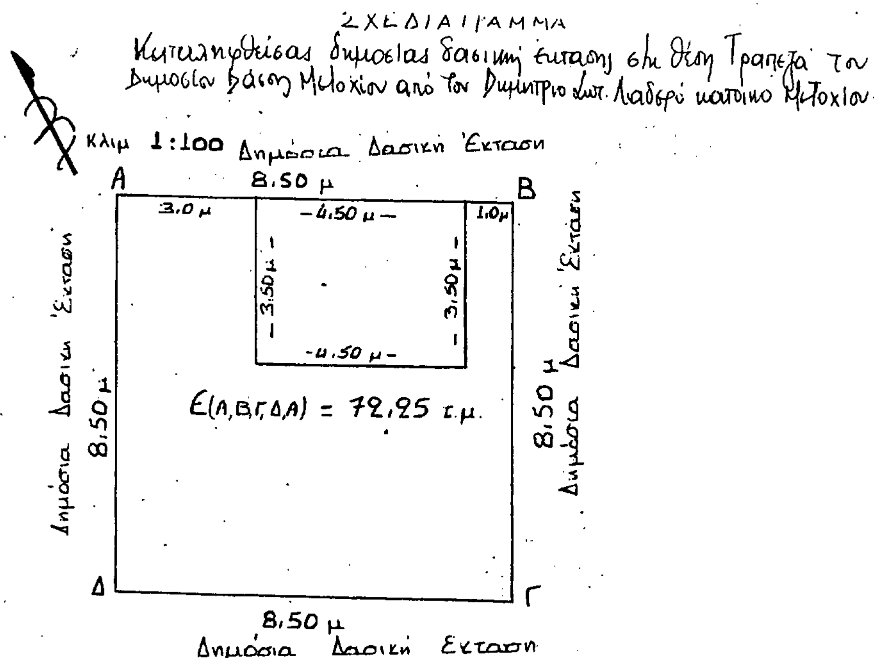

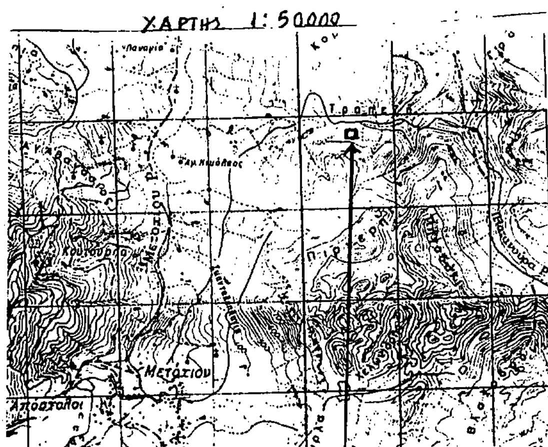

Θέση καταληφθείσας έκτασης

ΣΧΕΔΙΑΓΡΑΜΜΑ
Περιοχής θέσεως ....Τραπέζα
Περιφερείας Κοινότητος Μετοχίου
που εχερσώθηκε ... Ιούλιο 1991.. και
προτείνεται να κηρυχθεί αναδασωτέα
ΚΛΙΜΑΚΑ: 1:100
ΑΒΓΔΑ..... έκταση εμβαδόν 72,25 τ.μ.
ΘΕΩΡΗΘΗΚΕ.
Ο ΔΑΣΑΡΧΗΣ
Χαλκίδα 1-10-91
Ο ΣΥΝΤΑΞΑΣ
Γεώργιος [illegible]
Τεχν. Δασοπονίας [illegible]

2317/91

Αριθ. 2316 (4)

Κήρυξη αναδασωτέας έκτασης 1,348 στρεμμάτων στη θέση Αετοράχη της Κοινότητας Σταυρού Ν. Ευβοίας.

Ο ΝΟΜΑΡΧΗΣ ΕΥΒΟΙΑΣ

Έχοντας υπόψη:

1. Τις διατάξεις του Ν. 3200/55 περί διοικητικής αποκέντρωσης όπως τροποποιήθηκε και συμπληρώθηκε μεταγενέστερα με το Ν.Δ. 532/70 και την 550/16.1.1986 απόφαση του Νομάρχη Εύβοιας «Περί αναθέσεως αρμοδιοτήτων υπογραφής υπηρεσιακών εγγράφων».

2. Τις διατάξεις του άρθρου 117 παρ. 3 του Συντάγματος της Χώρας.

3. Τις διατάξεις του Ν. 998/79 «περί προστασίας των Δασών και των δασικών εν γένει εκτάσεων της χώρας» και ειδικότερα:

α) του άρθρου 41 παρ. 1.

β) του άρθρου 38 παρ. 1.

4. Τις διαταγές του Υπουργείου Γεωργίας:

α) 160417/1180/8.7.80.

β) 182447/3049/24.9.80.

5. Την Ζ/3514/10.10.91 αναφορά του Δασαρχείου Χαλκίδας περί κηρύξεως αναδασωτέας έκτασης 1,348 στρεμμάτων στη θέση Αετοράχης του Κοινοτικού δάσους της Κοινότητος Σταυρού που εκχερσώθηκε παράνομα τον Ιούλιο - Αύγουστο 1991 από τον Γεώργιο Χρ. Καπετάνιο για οικοπεδοποίηση, αποφασίζουμε:

Κηρύσσουμε αναδασωτέα με σκοπό την διατήρηση του χαρακτήρα της δασικής έκτασης και την προστασία και ανάπτυξη της δασικής βλάστησης με τεχνιτή αναγέννηση (βάσει προγράμματος του Δασαρχείου Χαλκίδας, την έκταση του ενός στρέμματος και τριακοσίων σαράντα οχτώ χιλιοστών του στρέμματος (1,348) που βρίσκεται στη θέση Αετοράχη της Κοινότητας Σταυρού Ν. Ευβοίας, προσδιορίζεται από τα στοιχεία Γ Δ Θ Η Ζ Ε Γ και Γ Ι Κ Λ Γ και έχει όρια:

Ανατολικά: Κοινοτική δασική έκταση.

Δυτικά: Ομοίως.

Βόρεια: Ομοίως.

Νότια: Ομοίως.


όπως φαίνεται στο συνημμένο διάγραμμα που αποτελεί αναπόσπαστο μέρος της απόφασης αυτής.

Η απόφαση αυτή να δημοσιευθεί στην Εφημερίδα της Κυβερνήσεως.

Χαλκίδα, 14 Οκτωβρίου 1991

Με εντολή Νομάρχη
Ο Δ/ντής Δασών
ΖΗΣΗΣ ΣΤΑΜΑΤΟΥΚΟΣ

Διάγραμμα
Κοινοτικής Δασικής Έκτασης που εκχερσώθηκε απο τον Γεώργιο Χρ. Καπετάνιο κάτοικο Σταυρού στη θέση Αετοράχη Κοινότητας Σταυρού.

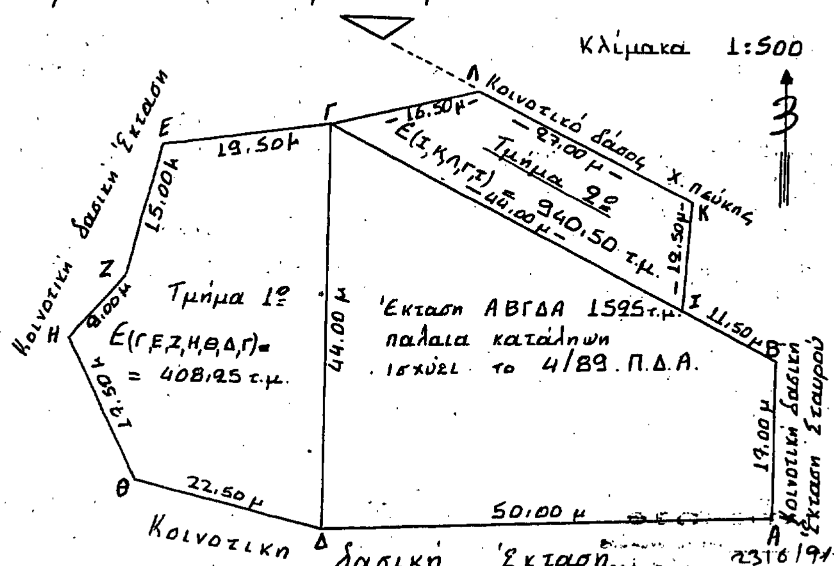

Κοινοτική δασική Έκταση Σταυρού

1) Τμήματα 1ο & 2ο νέα κατάληψη.

2) Στο τμήμα 2ο υπάρχουν τέσσερα (4) πεύκα διαμ. 0.30-0.45.

ΣΧΕΔΙΑΓΡΑΜΜΑ
Περιοχής θέσεως ...Αετοράχη...
Περιφερείας Κοινότητος ...Σταυρού...
που εκχερσώθηκε ... Ιούλιο-Αύγουστο 1991 και προτείνεται να κηρυχθεί αναδασωτέα
ΚΛΙΜΑΚΑ: 1:500
1) ΓΔΘΗΖΕΓ
2) ΓΙΚΛΓ ...... έκταση εμβαδόν 1,348 στρ.
ΕΘΕΩΡΗΘΗΚΕ
Ο ΔΑΣΑΡΧΗΣ
Χαλκίδα 7-10-91
Ο ΣΥΝΤΑΞΑΣ



ΑΠΑΛΛΟΤΡΙΩΣΕΙΣ

ΑΝΑΚΟΙΝΩΣΕΙΣ

Αριθ. Δ12Α/φ.146/37732 (5)

Ειδοποίηση παρακατάθεσης αποζημίωσης για ακίνητα που έχουν απαλλοτριωθεί με την κοινή απόφαση των Υπουργών Οικονομικών και Περιβάλλοντος, Χωροταξίας και Δημοσίων Έργων 1048879/4129/10.8.90 (ΦΕΚ 490/10.9.90 τ. Δ') για τη βελτίωση της βασικής αρτηρίας Κόρινθος - Τρίπολη (Σήραγγα Αρτεμισίου - Τρίπολη) με τη βελτίωση της Επαρχιακής οδού Νεστάνης - Τρίπολης μαζί με συνδετηρίους κλάδους προς ΚΤΕΟ Ν. Αρκαδίας και προς κόμβο Νεστάνης.

Ο ΥΠΟΥΡΓΟΣ ΠΕΡΙΒΑΛΛΟΝΤΟΣ, ΧΩΡΟΤΑΞΙΑΣ ΚΑΙ ΔΗΜ. ΕΡΓΩΝ

Έχοντας υπόψη:

1. Τις διατάξεις των άρθρων 7 και 8 του Ν.Δ. 797/71 «για αναγκαστικές απαλλοτριώσεις» (ΦΕΚ 1/1.1.1971 τ. Δ').

2. Τις διατάξεις του Π.Δ. 69/8.2.1988 «για τον Οργανισμό της Γενικής Γραμματείας Δημοσίων Έργων» (ΦΕΚ 28/16.2.88 τ. Α').

3. Τον πίνακα παρακατάθεσης των αποζημιώσεων κατά ιδιοκτησία με ημερομηνία 13.9.91 όπως έχει συνταχθεί σε εκτέλεση της απόφασης του Μονομελούς Πρωτοδικείου Τριπόλεως 16/2.7.1991.

4. Την εξουσιοδοτική απόφαση του Υπουργού Περιβάλλοντος, Χροταξίας και Δημοσίων Έργων Δ17α/01/18/22.2.89 ΦΕΚ 148/23.2.89 τ. Β', ειδοποιούμε τα πρόσωπα που έχουν ή αξιώνουν εμπράγματα δικαιώματα στα ακίνητα που έχουν απαλλοτριωθεί με την απόφαση που αναφέρεται στο θέμα ότι, η αποζημίωση των εκτάσεων και των επικειμένων τους, όπως σημειώνονται στα σχετικά κτηματολόγια, έχει κατατεθεί στο Γραφείο Παρακαταθηκών της ΔΟΥ Τρίπολης με την έκδοσή του γραμματίου παρακαταθήκης 17129/10.10.91 συνολικού ποσού 34.298.000 δραχμών.

Η αποζημίωση έχει κατατεθεί υπέρ των φερομένων ως ιδιοκτητών κατά τις ενδείξεις των σχετικών κτηματολογίων σε συνδυασμό με τις ενδείξεις της καθοριστικής των αποζημιώσεων απόφασης και θα καταβληθεί στα πρόσωπα που θα αναγνώριστούν δικαιούχοι με απόφαση του Μονομελούς Πρωτοδικείου της περιφέρειας των ακινήτων.

Η παρούσα να δημοσιευθεί στην Εφημερίδα της Κυβερνήσεως.

Αθήνα, 18 Οκτωβρίου 1991

Με εντολή Υπουργού
Η Τμηματάρχης
ΒΑΡΒ. ΓΚΟΤΣΟΥΛΙΑ

Αριθ. Η6104 (6)

Ανακοίνωση παρακατάθεσης συμπληρωματικής αποζημίωσης ακινήτων που απαλλοτριώθηκαν για την κατασκευή της 1ης παραλλαγής του 2ου τμήματος από χ.θ 0+058 μέχρι χ.θ 0+544,99 της οδού Πάτρα - Ίσωμα.

Ο ΝΟΜΑΡΧΗΣ ΑΧΑΪΑΣ

Σύμφωνα με τα άρθρα 7 και 8 του Ν.Δ. 797/71 «περί αναγκαστικών απαλλοτριώσεων» γνωστοποιούμε:

1. Σε όσους έχουν ή διεκδικούν δικαιώματα κυριότητας στις ιδιοκτησίες που απαλλοτριώθηκαν αναγκαστικά με την 12048/1032/21.7.86 απόφασή μας για την κατασκευή των εργασιών του θέματος (ΦΕΚ 688/Δ/86).

2. Στους ενυπόθηκους δανειστές και τρίτους διεκδικητές των ιδιοκτησιών αυτών ότι η συμπληρωματική αποζημίωση της εδαφικής επιφανείας των και των επικειμένων της όπως περιγράφονται στο σχετικό κτηματολογικό πίνακα που καθορίσθηκε με την 558/89 απόφαση του Εφετείου Πατρών έχει παρακατατεθεί στο Ταμείο Παρακαταθηκών και Δανείων Πατρών.

Σχετικά έχει εκδοθεί το με αριθμό 047261/26.9.91 Γραμμάτιο Παρακαταθήκης ποσού εκατόν είκοσι πέντε χιλιάδων εξακοσίων (125.600) δρχ.

Η αποζημίωση θα αποδοθεί στα πρόσωπα που θα αναγνωρισθούν δικαιούχοι με τη νόμιμη διαδικασία.

Η ανακοίνωση αυτή να δημοσιευθεί στην Εφημερίδα της Κυβερνήσεως.

Πάτρα, 10 Οκτωβρίου 1991

Ο Νομάρχης
ΝΙΚΟΣ ΤΑΓΑΡΗΣ

Αριθ. 1375 (7)

Ειδοποίηση για την παρακατάθεση αποζημίωσης από αναγκαστική απαλλοτρίωση στο Ν. Φωκίδας.

Ο ΝΟΜΑΡΧΗΣ ΦΩΚΙΔΑΣ

1. Σύμφωνα με τις διατάξεις των άρθρων 7 του Ν.Δ. 797/71 «Περί αναγκαστικών Απαλλοτριώσεων πληροφορούμε όλους όσους:

α. Έχουν δικαιώματα κυριότητας στα ακίνητα που απαλλοτριώθηκαν με την υπ' αριθμ. 7279/16.11.1988 (ΦΕΚ 856/29.11.1988 τ. Δ' απόφαση Νομάρχη Φωκίδας, για την δημηιουργία ζώνης ασφαλείας του φάρου που υπάρχει στο νησί Αφηφιά Φωκίδας.

β. Έχουν εγγράψει υποθήκη ή έχουν επιβάλλει κατάσχεση ή με οποιοδήποτε τρόπο διεκδικούν τα απαλλοτριωθέντα ακίνητα ότι η αποζημίωση που καθόρισε το Μονομελές Πρωτοδικείο Άμφισσας με την υπ' αριθμ. 38/ΑΠΜ 7/1990 απόφασή του για το παραπάνω ακίνητο που εικονίζεται στο Κτηματολογικό Διάγραμμα του τοπογράφου Μηχανικού Δημ. Παυλίδη, Νόμιμα θεωρημένο την 2.9.1991 από τον Αρχιπλοίαρχο (Μ) Π.Ν.Π. Παπαδόπουλο. κατατέθηκε στο Ταμείο Παρακαταθηκών και Δανείων (Γραφείο Παρακαταθηκών Άμφισσας) και εκδόθηκε το υπ' αριθμ. 11.137/2 Οκτ. 1991 γραμμάτιο παρακαταθήκης για δραχμές τριάντα ένα εκατομμύρια τριακόσιες σαράντα μία χιλιάδες πεντακόσιες (31.341.500)

2. Η αποζημίωση αυτή θα αποδοθεί στους κατά νόμο δικαιούχος.

Η παρούσα ανακοίνωση να δημοσιευθεί στην Εφημερίδα της Κυβέρνησης.

Αθήνα, 10 Οκτωβρίου 1991

Ο Νομάρχης
ΔΗΜ. ΚΟΝΙΣΤΗΣ

Αριθ. 1123 (8)

Ανακοίνωση παρακατάθεσης αποζημιώσεως λόγω απαλλοτρίωσης στο Βραχάτι Κορινθίας.

Ο ΠΡΟΕΔΡΟΣ ΤΗΣ ΚΟΙΝΟΤΗΤΑΣ ΒΡΑΧΑΤΙΟΥ ΚΟΡΙΝΘΙΑΣ

Με το Γραμμάτιο του Ταμείου Παρακαταθηκών και Δανείων (Γραφείο Παρακαταθηκών Κορίνθου), αριθμ.: 38598/1991 συστήθηκε Παρακαταθήκη δραχμών τετρακοσίων εξήντα τριών χιλιάδων τριακοσίων πενήντα (463.350) ως συμπληρωματική αποζημίωση για απαλλοτριωθείσα εδαφική λωρίδα, σύμφωνα με την 473/1991 απόφαση Εφετείου Ναυπλίου, ευρισκομένης εντός του Οικισμού Βραχατίου, περιφέρειας Κοινότητας Βραχατίου, Νομού Κορινθίας, για την διάνοιξη Κοινοτικής οδού υπέρ των εικαζομένων ιδιοκτητών: 1) Αποστόλου Σπυρόπουλου του Αναστασίου, 2) Μαρίας χήρας Βασιλείου Σπυροπούλου, 3) Μαργαρίτας θυγ. Βασ. Σπυρόπουλου και 4) Αναστασίου Βασ. Σπυρόπουλου και λοιπών τυχόν δικαιούχων.

Βραχάτι, 17 Οκτωβρίου 1991

Ο Πρόεδρος
ΓΕΩΡΓΙΟΣ ΤΡΙΑΝΤΑΦΥΛΛΟΣ

ΠΟΛΕΟΔΟΜΙΑ

ΑΠΟΦΑΣΕΙΣ

Αριθ. 7132/91 (9)

Τροποποίηση του εγκεκριμένου ρυμοτομικού σχεδίου Κοινότητας Δροσιάς στην προέκταση της οδού Πλαστήρα μεταξύ των ανοικτών Ο.Τ. 51 & 54.

Ο ΝΟΜΑΡΧΗΣ ΑΝΑΤΟΛΙΚΗΣ ΑΤΤΙΚΗΣ

Έχοντας υπόψη:

1. Τις διατάξεις του Ν. Δ/τος της 17.7.23 περί σχεδίων πόλεων κωμών κ.λπ. όπως μεταγενέστερα τροποποιήθηκαν και συμπληρώθηκαν και ειδικότερα τα άρθρα 3 και 70.
2. Τις διατάξεις του Α.Ν. 314/1968 (ΦΕΚ 437/Α/1978) όπως αντικαταστάθηκε με το Ν.Δ. 1018/1971 (ΦΕΚ 220/Α/1971) και με την παράγραφο 3 του άρθρου 34 του Ν. 1577/85 (ΦΕΚ 210/Α).
3. Τις διατάξεις του υπ' αριθ. 183 Π.Δ. (ΦΕΚ 70/Α/5.6.86).
4. Την με αριθ. 13979/233/28.3.83 κοινή Υπουργική απόφαση Υπουργών Προεδρίας της Κυβερνήσεως και ΥΧΟΠ περί συστάσεως του Πολεοδομικού Γραφείου Καπανδριτίου.
5. Το από 18.2.1955 Β. Δ/γμα (ΦΕΚ 46/Α/55) «περί τροποποιήσεως αναθεωρήσεως και επεκτάσεως του ρυμοτομικού Σχεδίου Δροσιάς Αττικής και των όρων και περιορισμών δόμησης των οικοπέδων αυτού.
6. Την με αριθ. 149/90 απόφαση από το πρακτικό της με αρ. 122/90 Συνεδρίαση του Κοινοτικού Συμβουλίου της Δροσιάς Ανατ. Αττικής.
7. Τη γνωμοδότηση του Ν.Σ. ΥΠΕΧΩΔΕ Ανατολικής Αττικής στις 11.7.1991 πράξη 26π., αποφασίζουμε:

Εγκρίνεται η τροποποίηση του Ρυμοτομικού Σχεδίου Δροσιάς Αττικής με την αλλαγή κατεύθυνσης της προέκτασης της οδού Πλαστήρα (ΡΓ & ΟΓ) μεταξύ των ανοικτών οικοδομικών τετραγώνων 51 και 54 στην κατ' ευθείαν επέκταση της οδού Πλαστήρα όπως διαμορφώνεται μεταξύ των Ο.Π.Τ. 53 και 52 όπως φαίνεται στο συνοδεύον την απόφαση τοπογραφικό διάγραμμα σε κλίμακα 1:200.

Η ισχύς της απόφασης αρχίζει από την ημερομηνία δημοσίευσης στην Εφημερίδα της Κυβερνήσεως.

Η απόφαση αυτή να δημοσιευθεί στην Εφημερίδα της Κυβερνήσεως.

Καπανδρίτι, 2 Οκτωβρίου 1991

Ο Νομάρχης

Ε. ΧΑΡΑΛΑΜΠΙΔΗΣ

Όροι Δόμησης
Διάγρ. 19/12/1955 ΦΕΚ 461/55
Ελ. Εμβαδόν 1000 μ²
Πρόσωπο 16 μ
... 15/4/1959
Ελ. Εμβαδόν 500 μ²
πρόσωπο 15.0 μ

Ο.Τ.54

Ο.Τ.51

Ο.Τ.53

Ο.Τ.52

Ε(ΑΒΓΔΕΖΑ) = 4085.83 μ²

Ο.Τ. 53 & 52